

ΕΦΗΜΕΡΙΣ ΤΗΣ ΚΥΒΕΡΝΗΣΕΩΣ
ΤΗΣ ΕΛΛΗΝΙΚΗΣ ΔΗΜΟΚΡΑΤΙΑΣ

ΑΘΗΝΑ
3 ΔΕΚΕΜΒΡΙΟΥ 1984

ΤΕΥΧΟΣ ΤΕΤΑΡΤΟ

ΑΡΙΘΜΟΣ ΦΥΛΛΟΥ
627

ΠΕΡΙΕΧΟΜΕΝΑ

ΑΠΑΛΛΟΤΡΙΩΣΕΙΣ

ΑΠΟΦΑΣΕΙΣ

Αριθ. Γ/Φ.121/15191 (1)

Καθορισμός των ορίων του αιγιαλού και δημιουργίας ζώνης παραλίας στη θέση «Καλόγηρος» περιφέρειας Δήμου Στυλίδας, προ ιδιοκτησίας της 'Ενωσης Ελαιουργικών Συνεταρισμών Στυλίδας.

Ο ΝΟΜΑΡΧΗΣ ΦΘΙΩΤΙΔΑΣ

'Εχοντας υπόψη:

1. Τις διατάξεις των άρθρων 1 μέχρι και 7 του Α.Ν. 2344/1940 «περί αιγιαλού και παραλίας», όπως τροποποιήθηκαν και συμπληρώθηκαν με τις διατάξεις: α) Του άρθρου 13 του Ν. 1078/1980 και β) του άρθρου 23 του Ν. 1337/1983.

2. Τις διατάξεις της παργ. 9 του άρθρου 1 του Κεφαλαιου Β' της Ο.208/181/26.4.1982 (Φ.Ε.Κ. 214/26.4.1982 Τεύχος Β') κοινής απόφασης των Υπουργών Προεδρίας Κυβερνήσεως και Οικονομικών «Αναμόρφωση Συλλογικών Οργάνων Γνωμοδοτικής και Αποφασιστικής αρμοδιότητας του Υπουργείου Οικονομικών».

3. Την από 4.10.1984 έκθεση της «Επιτροπής καθορισμού των ορίων του αιγιαλού και παραλίας και θέσεων αμμοληψίας», που καθόρισε τα όρια του αιγιαλού και της παραλίας και του παλαιού αιγιαλού στη θέση «Καλόγηρος» Δήμου Στυλίδας Ν. Φθιώτιδας και το από μηνός Ιανουαρίου 1983 με κλίμακα 1 : 500 τοπογραφικό διάγραμμα του Αγρ. Τοπογρ. μηχανικού Σάββα Πατσούρα, που θεωρήθηκε την 19.9.1984 από τη Διεύθυνση Τεχνικών Υπηρεσιών της Νομαρχίας Φθιώτιδας και συνοδεύει την έκθεση της προαναφερόμενης Επιτροπής.

4. Τη σύμφωνη γνώμη του Γενικού Επιτελείου Ναυτικού, που διατυπώθηκε στο Φ.187.2/477/84Αρ.Σχ.1759/27.8.1984 έγγραφό του.

5. Τις διατάξεις του άρθρου 1 της παραγράφου 1 του Ν. 3200/1955 (Φ.Ε.Κ. 97/Α/1955) «περί διοικητικής αποκεντρώσεως» σε συνδυασμό με τις διατάξεις του από 28.6.1955 Β. Δ/τος «περί εξαιρέσεως από της κατά το άρθρο 1 παράγραφος 1 του Ν. 3200/1955 αρμοδιότητας των Νομαρχών, αντικειμένων τινών αρμοδιότητας του Υπουργού Οικονομικών», του Β.Δ. 704/1970 & του άρθρου 1 παράγραφος 5 του Π.Δ. 71/25.2.1984 (Φ.Ε.Κ. 22/28.2.1984 τ. Α') σχετικά με τη μεταβίβαση αρμοδιοτήτων του Υπουργού Οικονομικών στους Νομάρχες και στις περιφερειακές Αρχές διανομαρχιακού επιπέδου, αποφασίζουμε:

1. Επικυρώνουμε την από 4.10.1984 έκθεση της Επιτροπής καθορισμού των ορίων του αιγιαλού και παραλίας και θέσεων αμμοληψίας, καθώς και το από Ιανουαρίου 1983 τοπογραφικό διάγραμμα, πού την συνοδεύει, το οποίο συντάχθηκε από τον Αγρ. Τοπογρ. μηχανικό Σάββα Πατσούρα, με κλίμακα 1 : 500 και θεωρήθηκε την 19.9.1984 από τη Διεύθυνση Τεχνικών Υπηρεσιών της Νομαρχίας Φθιώτιδας, επί του οποίου η πιο πάνω Επιτροπή, με κόκκινη γραμμή καθόρισε τα όρια του αιγιαλού, στη θέση «Καλόγηρος» περιφέρειας Δήμου Στυλίδας, προ ιδιοκτησίας Ε.Ε.Σ. Στυλίδας και με κίτρινη γραμμή τα όρια της παραλίας και με μπλέ γραμμή τα όρια παλαιού αιγιαλού.

2. Η παρούσα απόφαση μαζί με την έκθεση και το διάγραμμα, που προαναφέραμε, να δημοσιευθούν στην Εφημερίδα της Κυβερνήσεως σύμφωνα με τις του άρθρου 13 του Ν. 1078/1983 διατάξεις.

Η απόφαση αυτή να δημοσιευθεί στην Εφημερίδα της Κυβερνήσεως.

Λαμία, 24 Οκτωβρίου 1984

Ο Νομάρχης
ΝΙΚΟΣ ΣΧΟΙΝΑΣ

ΕΚΘΕΣΗ

Επιτροπής καθορισμού των ορίων του αιγιαλού.

'Αρθρο 74 Π.Δ. 636/1977 (Φ.Ε.Κ. 209/Α/1977)

Για τον καθορισμό, το πρώτον, των ορίων του αιγιαλού στη θέση «Καλόγηρος» περιφέρειας Δήμου Στυλίδας, προ ιδιοκτησίας της 'Ενωσης Ελαιουργικών Συνεταιρισμών Στυλίδας, όπου πήγαμε σήμερα 4.10.1984 ημέρα Πέμπτη οι υπογεγραμμένοι :

1. Κων/νος Φαρμάκης, Εφοριακός Τμηματάρχης ΑΤ1/4ος Οικονομικός 'Εφορος Λαμίας.

2. Νίκος Γιούρτσης, Πολ. Μηχ. με 2οβ., Δ/ντής Τεχνικών Υπηρεσιών, Ν. Φθιώτιδας.

3. Ιωάννης Κιούπης, Υποπλοίαρχος Λ.Σ., Λιμενάρχης Στυλίδας, που αποτελούμε την Επιτροπή του άρθρου 74 του Π.Δ. 636/1977, όπως αυτή συγκροτήθηκε με την Γ/Φ.93/21.820/21.12.1982 απόφαση του Νομάρχου Φθιώτιδος, έχοντας υπόψη :

1. Την από 6.4.1982 αίτηση της 'Ενωσης Ελαιουργικών Συνεταιρισμών Στυλίδας, με την οποία ζητείται ο καθορισμός των ορίων του αιγιαλού στην ανωτέρω περιοχή.

2. Το από μηνός Ιανουαρίου 1983 τοπογραφικό και υψομετρικό διάγραμμα του Αγρ. Τοπ. Μηχανικού Σάββα Πατσούρα που ελέγχθηκε την 19.9.1984 από τον Κ. Χρήστου Υ/κός για την ακρίβεια της αποτύπωσης και θεωρήθηκε την 19.9.1984 από το Διευθυντή της Δ/νσης Τεχνικών Υπηρεσιών Ν. Φθιώτιδας όπως το άρθρο 20 του Ν. 799/1977 (Φ.Ε.Κ. 301/Α/1977) ορίζει.

3. Τις διατάξεις των άρθρων 2,3,5 & 6 του Α.Ν. 2344/1940 «περί αιγιαλού και παραλίας», ως και τις τροποποιήσεις αυτού.

4. Τις οδηγίες του ΥΠ. ΟΙΚ. και του Γ.Ε.Ν. όπως έχουν διατυπωθεί στις αντίστοιχες εγκύκλιες διαταγές των, με αριθ. Δ. 8505/6433/66/31.7.1968 & Φ.187.2/54/74/358/6.2.1984.

5. Την αντίληψη που σχηματίσαμε, κατά την επιτόπου μετάβασή μας, σχετικά με το πλάτος της βρεχόμενης ζώνης ξηράς και ότι σε αρκετό βάθος προς την ξηρά υπάρχουν καλάμια και θαλασσινή άμμος ενδείξεις που μαρτυρούν την ύπαρξη παλαιού αιγιαλού, αποφασίζει :

1. Καθορίζει πάνω στο ανωτέρω τοπογραφικό διάγραμμα, που συνοδεύει την έκθεση αυτή :

α) Την οριογραμμή του αιγιαλού, με κόκκινη συνεχή πολυγωνική γραμμή 1,2,3,4,5,6,7,8,9,10,11,12, και 13, της οποίας οι κορυφές εξασφαλίζονται από σταθερά σημεία.

β) Την οριογραμμή της παραλίας, με κίτρινη συνεχή πολυγωνική γραμμή 1',2',3',4',5',6',7',8',9',10',11',12', & 1' της οποίας οι κορυφές εξασφαλίζονται από σταθερά σημεία.

2. Αποφαίνεται ότι υφίσταται παλαιός αιγιαλός και καθορίζει αυτόν με μπλέ συνεχή γραμμή πολυγωνική α,β,γ,δ,ε,ζ,η,θ & ι, της οποίας οι κορυφές εξασφαλίζονται από σταθερά σημεία.


3. Καθορίζεται ζώνη παραλίας πλάτους παντού (10) δέκα μέτρα, επειδή δεν εξυπηρετούνται οι σκοποί της παραγρ. 1 του άρθρου 7 του Α.Ν. 2344/1940.

4. Στη ζώνη της παραλίας δεν υπάρχουν μόνιμα κτίσματα.

Η Επιτροπή

Ο Πρόεδρος
ΚΩΝ/ΝΟΣ ΦΑΡΜΑΚΗΣ

Τα Μέλη
ΝΙΚΟΣ ΓΙΟΥΡΤΣΗΣ
Ι. ΚΙΟΥΠΗΣ

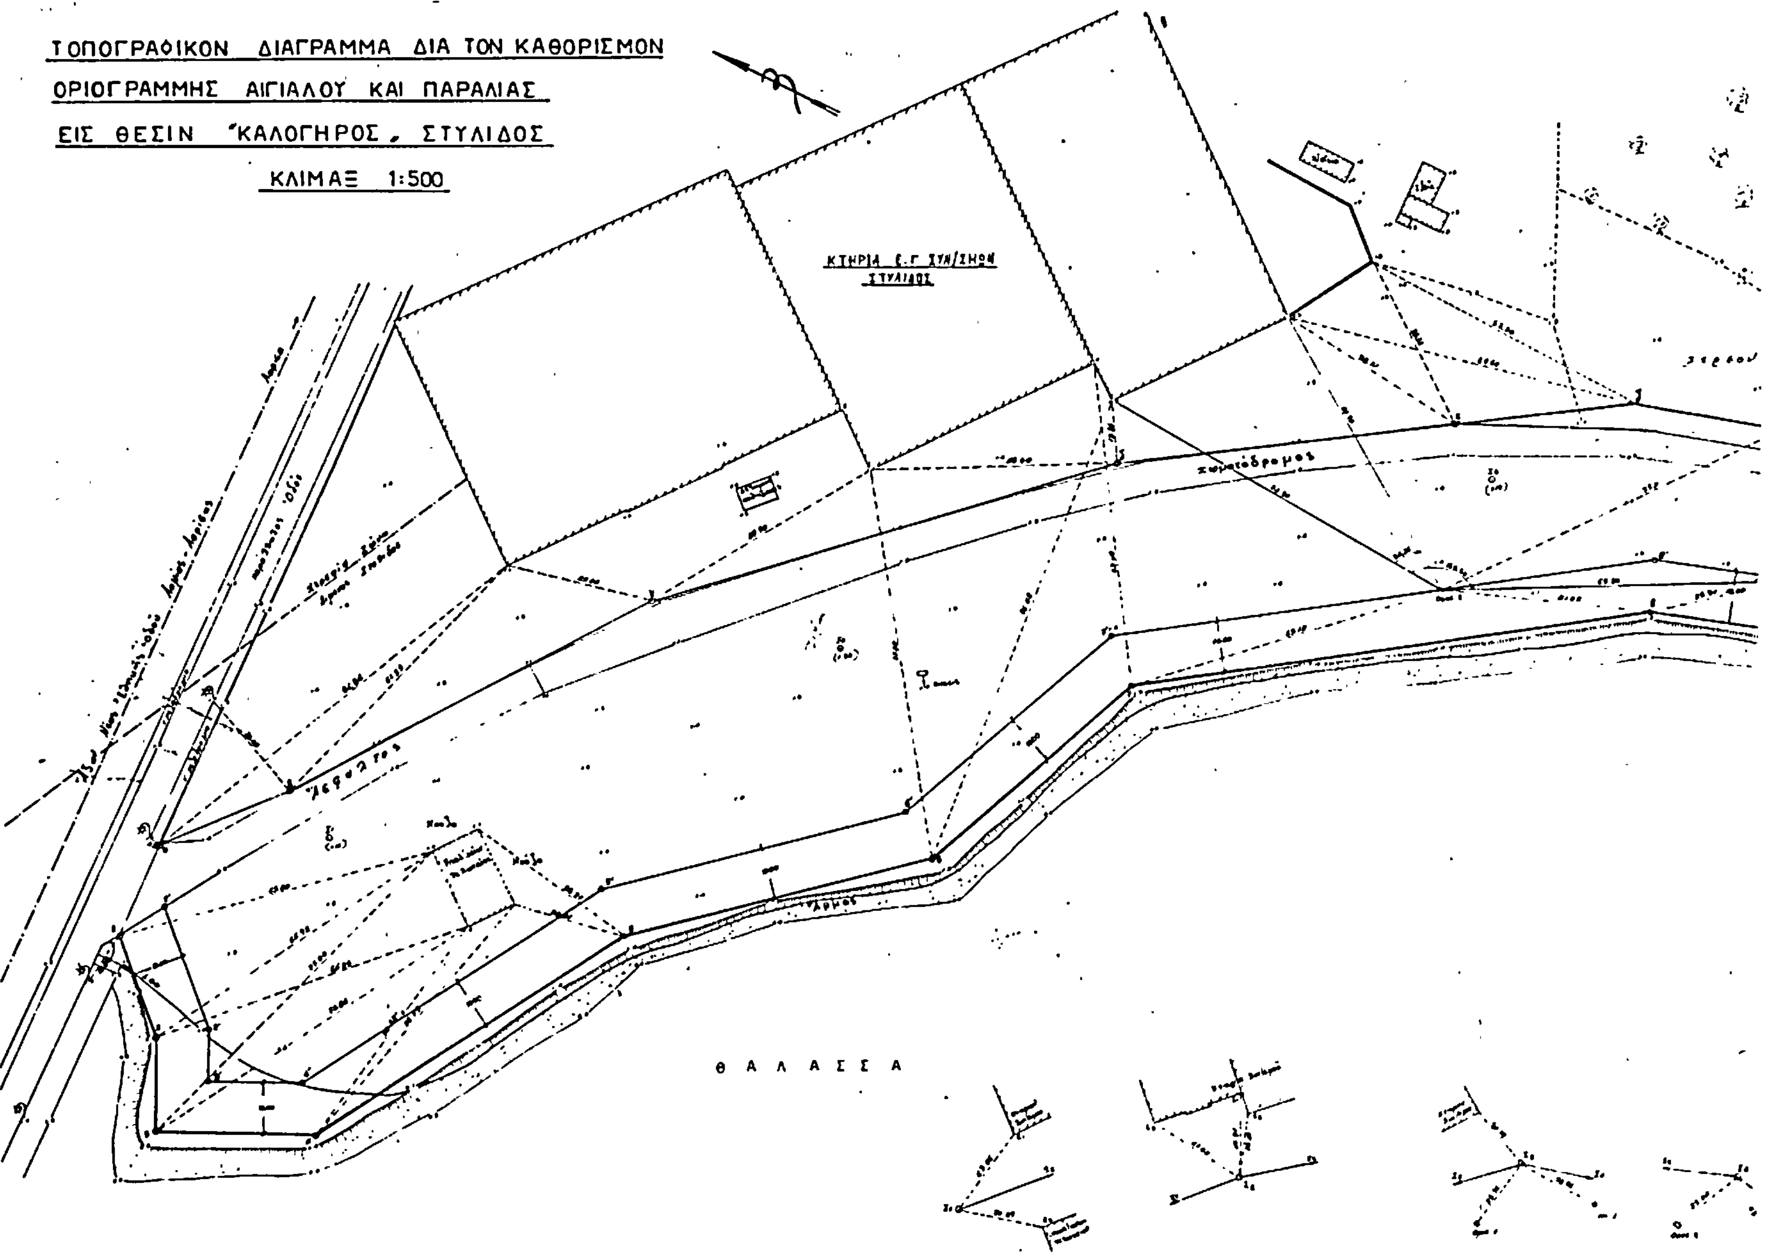
ΤΟΠΟΓΡΑΦΙΚΟΝ ΔΙΑΓΡΑΜΜΑ ΔΙΑ ΤΟΝ ΚΑΘΟΡΙΣΜΟΝ
ΟΡΙΟΓΡΑΜΜΗΣ ΑΙΓΙΑΛΟΥ ΚΑΙ ΠΑΡΑΛΙΑΣ
ΕΙΣ ΘΕΣΙΝ "ΚΑΛΟΓΗΡΟΣ" ΣΤΥΛΙΔΟΣ
ΚΛΙΜΑΞ 1:500
ΘΑΛΑΣΣΑ


ΑΠΟΣΠΑΣΜΑ ΧΑΡΤΟΥ
ΣΤΥΛΙΣ
Όρμος Στυλίδος
Θάλασσα
ΘΑΛΑΣΣΑ
Άμμος
ΥΠΟΜΝΗΜΑ
ΛΑΜΙΑ ΙΑΝΟΥΑΡΙΟΣ 1985
Ο ΣΥΝΤΑΞΑΣ ΜΗΧΑΝΙΚΟΣ

ΠΟΛΕΟΔΟΜΙΑ

ΑΠΟΦΑΣΕΙΣ

Αριθ. 5215 (2)

Αναγνώριση δρόμου ότι υπάρχει πριν από το 1923 στο Μεσολόγγι, Ν. Αιτωλοακαρνανίας.

Ο ΝΟΜΑΡΧΗΣ ΑΙΤΩΛΟΑΚΑΡΝΑΝΙΑΣ

'Εχοντας υπόψη :

1. Τις διατάξεις του 3200/1955 «περί διοικητικής αποκεντρώσεως».

2. Τις διατάξεις του από 20.6.1955 Β. Δ τος «περί εξαιρέσεως από της κατά την παρ. 1 του Ν. 3200/1955 αρμοδιότητας του ΥΠ.Δ.Ε.».

3. Τις διατάξεις του 863/1970 Β. Δ/τος «περί διαρθρώσεως του Υπ. Συγκοινωνιών και Δημοσίων 'Εργων, όπως τούτο τροποποιήθηκε διά του αρ. 572/1967 Β.Δ.».

4. Τις διατάξεις του 532/1970 Ν.Δ. «περί διοικητικής αποκεντρώσεως».

5. Τις διατάξεις του 712/1970 Β.Δ. όπως τροποποιήθηκε και συμπληρώθηκε με τα 677/1971 και 198/1972 Β. Δ/τα.

6. Την Λ. 7/16/11/7.10.1970 κοινή απόφαση των Υπουργών «περί οργανώσεως των περιφερειακών Υπηρεσιών του ΥΠ.Δ.Ε.».

7. Την Λ. 9/1-8/9.8.1971 κοινή εγκύκλιο των Πρωθυπουργού, Αντιπροέδρου και Υπουργού των Εσωτερικών» «περί οργανώσεως των Νομαρχιών».

8. Την υπ' αριθ. 24712/1248/21.6.1982 κοινή απόφαση Υπουργών Προεδρίας Κυβερνήσεως και Χ.Ο.Π.

9. Την από 28.8.1984 αίτηση των Γεωργίου και Ευσταθίας Στεργιανέλλη.

10. Το τοπογραφικό διάγραμμα του Ιδιώτη Μηχανικού Χρ. Πετρόπουλου.

11. Το υπ' αριθ. 1223/30.1.1939 Συμβόλαιο.

12. Την από 28.8.1984 βεβαίωση Δημάρχου.

13. Την υπ' αριθ. 20014/16.6.1977 εγκ. 34 ΥΠ.Δ.Ε. σχετικά με οδούς προ του έτους 1923.

14. Την σύμφωνη γνωμοδότηση του Συμβουλίου Χ.Ο.Π. Ν. Αιτωλοακαρνανίας όπως αυτή διατυπώθηκε στο υπ' αριθ. 15/1984 (Θέμα 11) πρακτικό αυτού.

15. Την υπ' αριθ. 17931/9.9.1982 απόφαση Νομάρχη περί αναθέσεως ασκήσεως μέρους αρμοδιοτήτων Νομάρχη με την ένδειξη Εντολή Νομάρχη, αποφασίζουμε :

Αναγνωρίζουμε τον δρόμο με στοιχεία Α,Β,Γ,Δ,Ε,Ζ,Η, Θ,Ι, σαν δρόμο πριν του έτους 1923 στο Μεσολόγγι όπως φαίνεται στα διορθωμένα από το Συμβούλιο τοπογραφικά διαγράμματα του ιδιώτη Μηχ/κού Χρ. Πετρόπουλου και τον χαρακτηρίζουμε διατηρητέο.


Η απόφαση αυτή να δημοσιευθεί στην Εφημερίδα της Κυβερνήσεως.

Μεσολόγγι, 19 Οκτωβρίου 1984

Με Εντολή Νομάρχη

Η Προϊσταμένη

ΑΓΑΘΗ ΑΝΑΓΝΩΣΤΟΠΟΥΛΟΥ

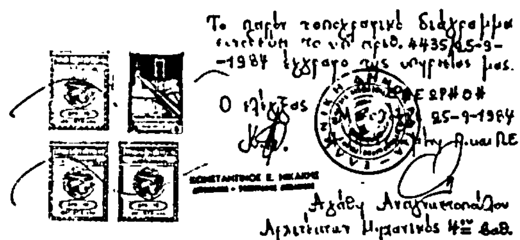




ΕΡΓΟΔΟΤΗΣ: ΓΕΩΡ. ΕΥΣΤ. ΣΤΕΡΠΑΝΕΛΗ
ΕΡΓΟ : ΑΝΑΓΝΩΡΙΣΗ ΣΤΕΝΩΠΟΥ
ΘΕΣΗ : ΜΕΣΟΛΟΓΓΙ
ΜΕΛΕΤΗΤΗΣ : ΧΡΗΣΤΟΣ ΠΕΤΡΟΠΟΥΛΟΣ

A 12.3 — ΤΟΠΟΓΡΑΦΙΚΑ ΣΧΕΔΙΑ — ΚΛΙΜΑΞ 1:1000-1:200-1:500

ΜΕΣΟΛΟΓΓΙ ΑΥΓΟΥΣΤΟΣ 1984

ΥΠΟΓΡΑΦΕΣ

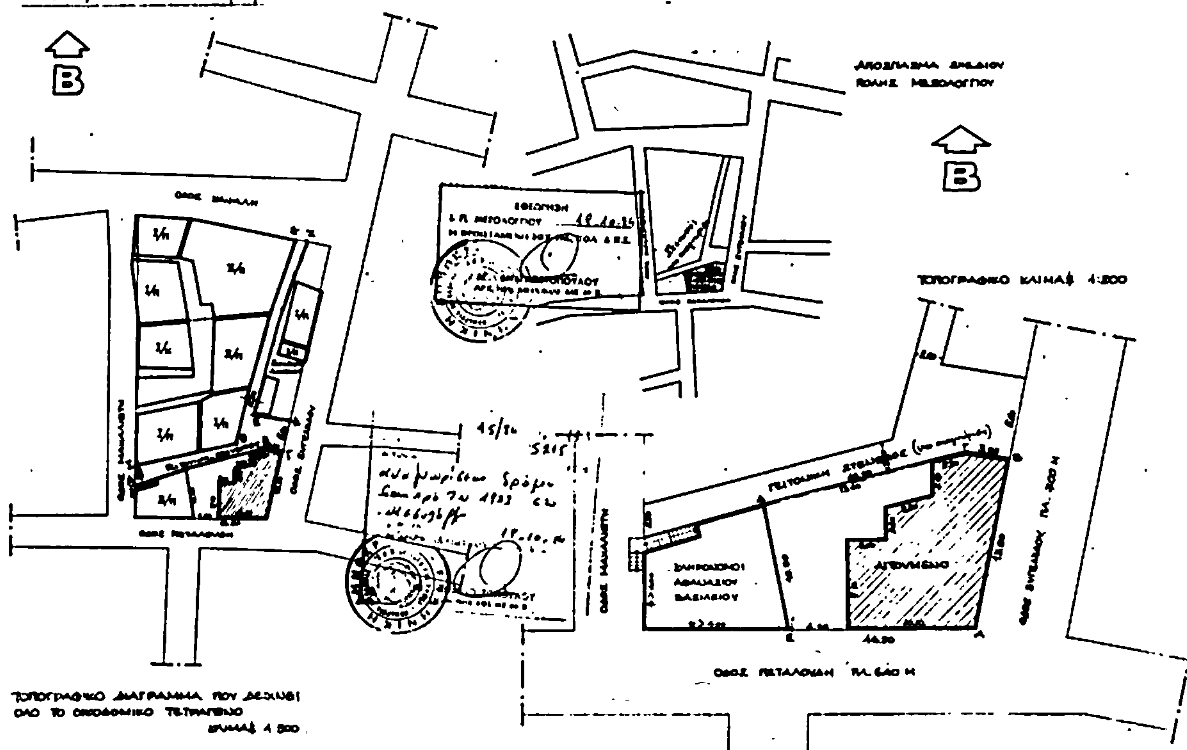

Αριθ. ΤΠ 8321 (3)

Έγκριση τροποποίησης του ρυμοτομικού σχεδίου Λαμίας στην οδό Ξενοπούλου του Συνοικισμού Ν. Άμπλιανης, Φθιώτιδας.

Ο ΝΟΜΑΡΧΗΣ ΦΘΙΩΤΙΔΑΣ

Έχοντας υπόψη:

1. Τις διατάξεις του από 17.7.1923 Ν.Δ. «περί σχεδίων πόλεων», όπως μεταγενέστερα τροποποιήθηκαν και συμπληρώθηκαν.

2. Τις διατάξεις του άρθρου 1 της παραγράφου 1 και 2 του Ν.Δ. 532/1970 περί συμπληρώσεως των διατάξεων περί διοικητικής αποκεντρώσεως.

3. Τις διατάξεις του Ν.Δ. 1078/1971 «περί τροποποιήσεως του Α.Ν. 314/1968 περί παροχής στον Υπουργό Β. Ελλάδος και τους Νομάρχες, αρμοδιότητος επί θεμάτων εγκρίσεων, επεκτάσεων ή τροποποιήσεων σχεδίων πόλεων και κωμών».

4. Τις διατάξεις των άρθρων 18-22 του ΙΙ Κεφαλαίου του από 3.4.1929 Δ/τος «περί Γενικού Οικοδομικού Κανονισμού του Κράτους».

5. Τις διατάξεις του από 8/9.6.1973 Ν.Δ. «περί Γενικού Οικοδομικού Κανονισμού».

6. Την αριθ. 11/162/1982 απόφαση του Δημοτικού Συμβουλίου Λαμίας.

7. Την αριθ. ΤΠ. 8093/1984 εισήγηση του ΤΠ & ΠΕ Ν. Φθιώτιδας.

8. Την αριθ. 18/1984 (Θέμα 8ο) σύμφωνη γνωμοδότηση του Συμβουλίου Χ.Ο.Π. Ν. Φθιώτιδας, αποφασίζουμε:

Εγκρίνουμε την τροποποίηση του ρυμοτομικού σχεδίου Λαμίας στην οδό Ξενοπούλου του Συνοικισμού Ν. Άμπλιανης, όπως φαίνεται στο με κλίμακα 1 : 500 τοπογραφικό διάγραμμα του τοπογράφου μηχανικού Ευσταθίου Διαμαντή, που θεωρήθηκε από τον Προϊστάμενο του Τμήματος Πολεοδομίας και Πολεοδομικών Εφαρμογών Νομού Φθιώτιδας.

Η απόφαση αυτή ισχύει από την ημερομηνία που θα δημοσιευθεί στην Εφημερίδα της Κυβέρνησης.

Λαμία, 23 Οκτωβρίου 1984

Ο Νομάρχης
Ν. ΣΧΟΙΝΑΣ

ΔΗΜΟΣ ΛΑΜΙΕΩΝ

ΠΡΟΤΕΙΝΟΜΕΝΗ ΤΡΟΠΟΠΟΙΗΣΙΣ ΤΗΣ ΟΔΟΥ ΞΕΝΟΠΟΥΛΟΥ (ΝΕΑ ΑΜΠΛΙΑΝΗ) ΛΑΜΙΑ

ΕΙΣ ΘΕΣΙΝ : Χ=-2700 Ψ=+15000 ΚΛ. 1:500

οδός Κουντούρη Λάζου

οδός Ξενοπούλου

οδός Παπαρηγοπούλου

οδός Πυθαγόρα

οδός Χαλκομάτας

Υπόμνημα

α/α	Ονοματεπώνυμον
1.	Αθανάσιος Βεζύρης
2.	Κληρονόμοι Νικ. Βεζύρη
3.	Κων/νος Οικονόμου
4.	Νικόλαος Σταμπουλόπουλος
5.	Αθανάσιος Κωνσταντόπουλος
6.	Νικόλαος Βεζύρης
7.	Βασίλειος Χρυσαφίου
8.	Ιωάννης Χρυσαφίου
9.	Κληρονόμοι Νικ. Χρυσαφίου
10.	Λάμπρος Κουτσούκης
»	Ευθύμιος Τζιμανίδης
»	Ευάγγελος Ζυμαλαζίδης
»	Κων/νος Τσακίρας
11.	Θεόδωρος Καραμπίδης
12.	Ευάγγελος Λουκάς

Λαμία Ιούνιος 1982

ο Συντάξας

ΕΥΣΤΑΘΙΟΣ ΙΩΑΝ.

ΔΙΠΛΩΜ. ΤΟΠΟΓΡΑΦΟΣ

